
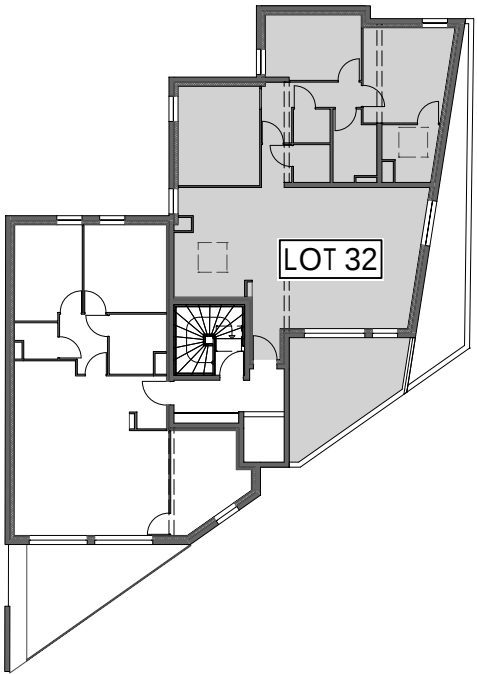
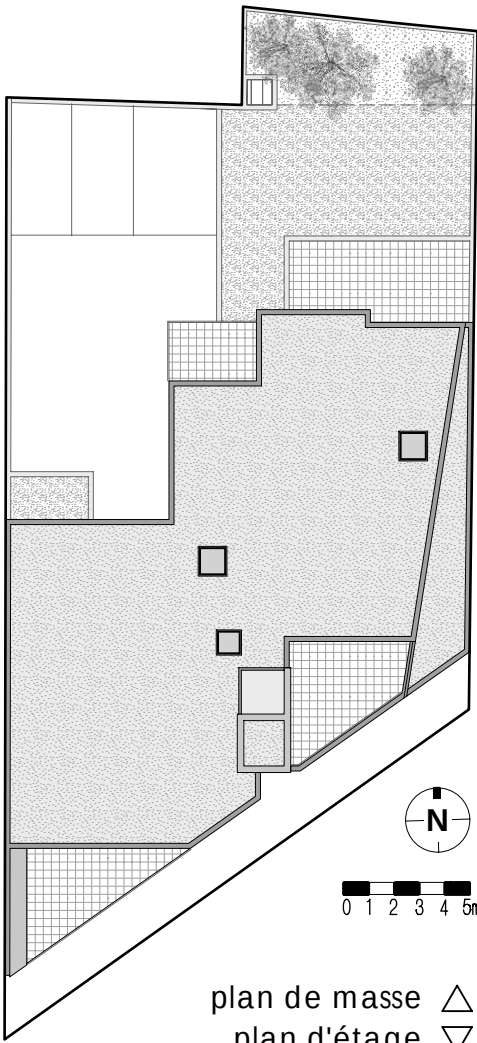


Les cotes des plans de ventes ainsi que les surfaces des logements et des différentes pièces sont approximatives et ne sont données qu'à titre indicatif. Elles peuvent être modifiées pour les besoins de la construction et le respect des exigences techniques dans la limite des tolérances usuelles.

Résidence Wilson

rue du Président Wilson 68330 HUNINGUE
SCCV HUNIGUE WILSON 23b rue Bellevue 68300 SAINT-LOUIS

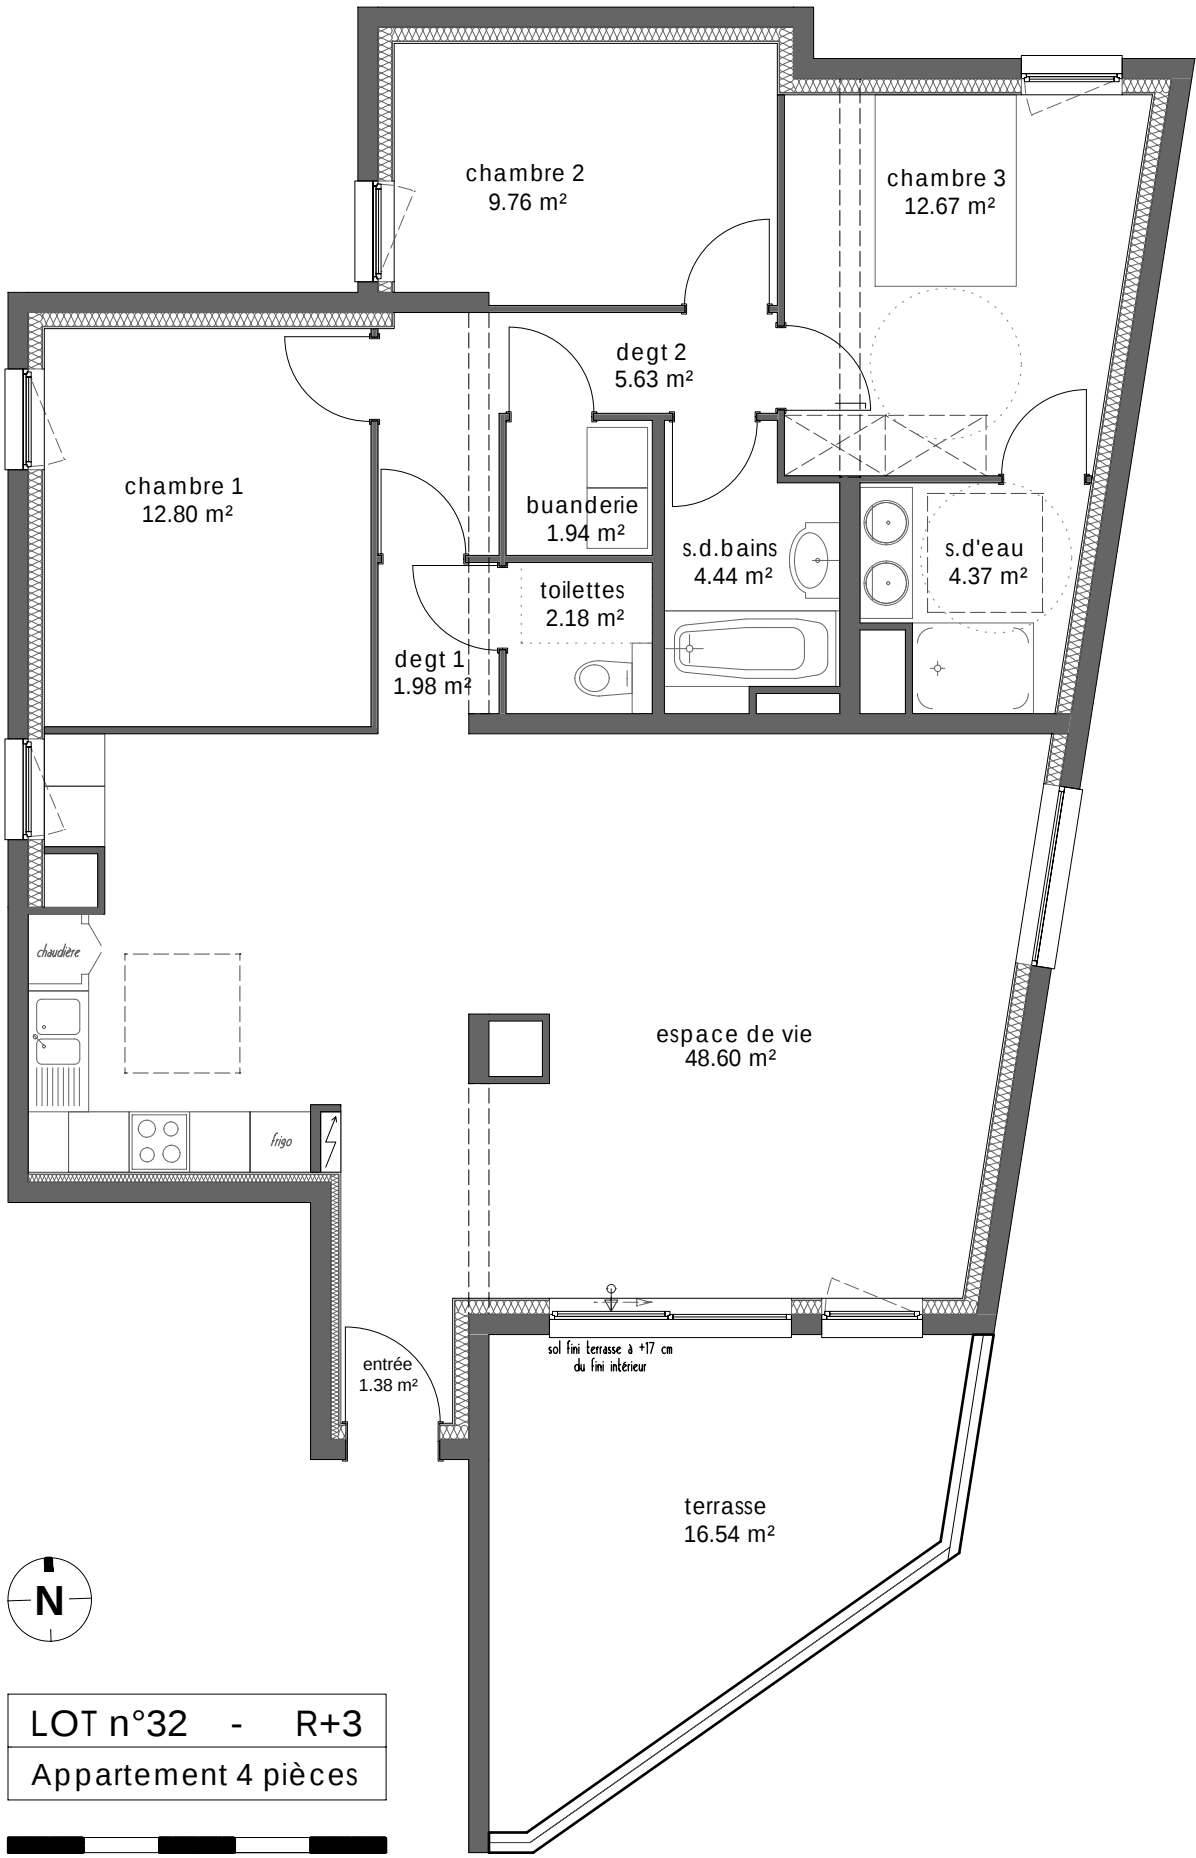

surfaces habitables :	
entrée	1.38 m²
espace de vie	48.60 m²
chambre 1	12.80 m²
chambre 2	9.76 m²
chambre 3	12.67 m²
salle d'eau	4.37 m²
dégagement 1	1.98 m²
toilettes	2.18 m²
dégagement 2	5.63 m²
salle de bains	4.44 m²
buanderie	1.94 m²
TOTAL	105.75 m²
balcon	16.54 m²